


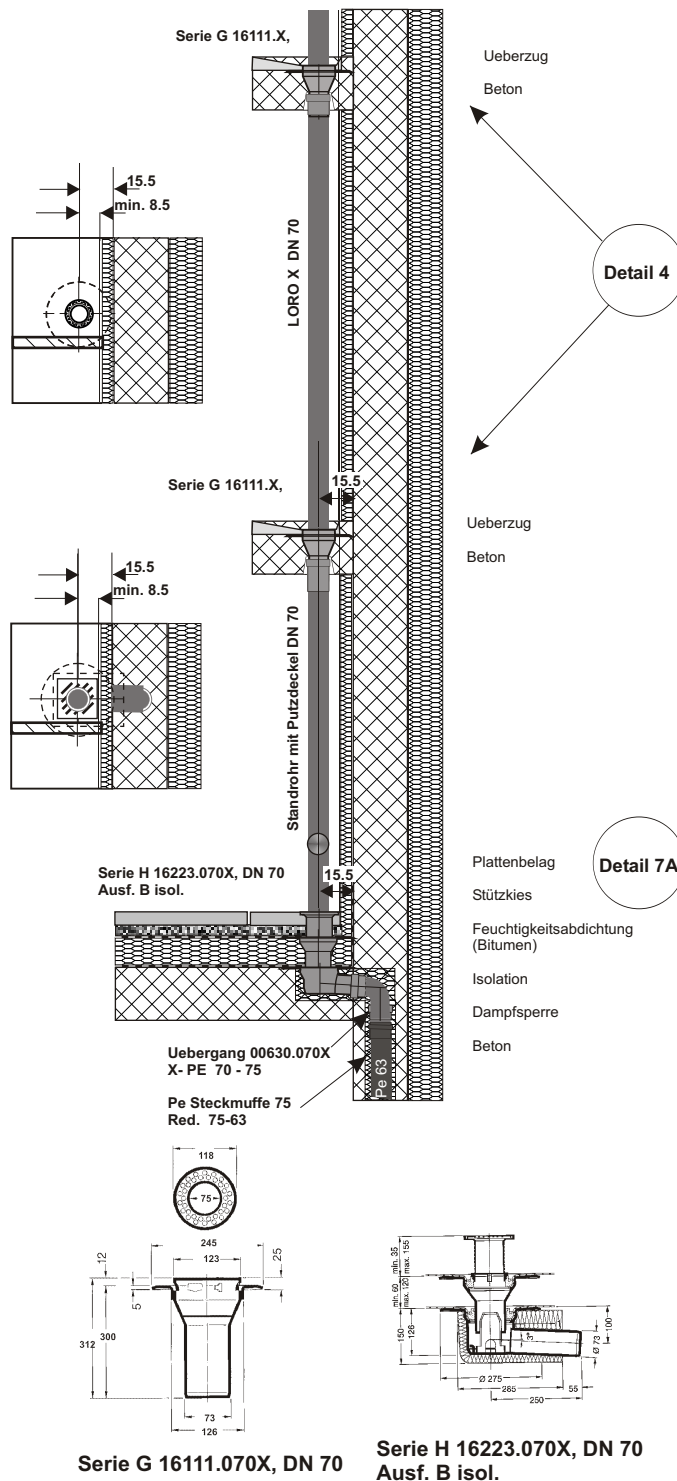

Objekt: Max Billplatz Zürich
LORO Aussentwässerung
Detail 7A und 4

WISAN
TECHNIK AG

Gubelstrasse 19
CH - 6300 Zug
Tel. 041 711 50 35
Fax 041 710 40 10